

SUTARTINIAI ŽENKLAI

- projektuojami pastatai
 - esami pastatai
 - projektuojami inž. statiniai
 - sklypo riba
 - statybų zona
 - požeminio tunelio kontūras
 - projektuojamo požeminio tunelio kontūras
 - priedangos vieta
 - įvažiavimas / išvažiavimas į / iš planuojamos teritorijos
 - įėjimai į pastatą
 - šalinamas medis/krūmas
- PROJEKTUOJAMI LAUKO ELEKTROS TINKLAI**
- projektuojama atrama su gembė ir šviestuvu
 - projektuojama atrama su šviestuvu
 - E1 - projektuojamas 0,4kV elektros kabelis
 - E2 - projektuojamas apšvietimo elektros matinimo kabelis
 - E1 - projektuojamas elektros matinimo kabelis, skirtas užmatinti elektromobilių įkrovimo stoteles
 - projektuojamas KAS
 - projektuojamas žemėnimo kontūras
- LAUKO ELEKTRONINIŲ RYŠIŲ TINKLAI**
- RKS-2 tipo ryšių šulinys
 - Proj. ryšių kabelis kanale

VANDENTIEKIO IR NUOTEKŲ TINKLAI

- naikinamas buitinių nuotekų tinklas
- V1 - projektuojamas vandentiekio tinklas
- F1 - projektuojamas buitinių nuotekų tinklas
- L1 - projektuojamas lietaus nuotekų tinklas
- L2 - projektuojamas lietaus nuotekų tinklai nuo kietų dangų
- projektuojamas gaisrinis vandentiekis lauko gaisrų gesinimui
- projektuojamas priešgaisrinis rezervuaras vidaus/lauko gaisrų gesinimui
- projektuojamas buitinių nuotekų šulinys
- projektuojamas vandentiekio šulinys
- projektuojamas lietaus nuotekų tinklo nuo kietų dangų šulinys
- projektuojamas lietaus nuotekų tinklo nuo kietų dangų subėgimo grotelės
- projektuojama gaisrinio vandens paėmimo vieta


LAUKO ŠILUMOS TINKLAI

- projektuojama lauko šilumos trasa
- projektuojamas šilumos trastos lovyvis
- demontuojama esama šilumos trasa
- esamo šilumos tinklo apsaugos zona
- projektuojamo šilumos tinklo apsaugos zona

PROJEKTUOJAMI STATINIAI


Nr.	Aprašymas	Plotas	Statybos tipas
1	Projektuojamas gydymo paskirties pastatas	Ypatingas	Nauja statyba
2	Kiti inžineriniai statiniai - aikštelė (5608 m²)	Nesudėtingas II gr.	Nauja statyba
3	Kiti inžineriniai statiniai - takai (2161 m²)	Nesudėtingas II gr.	Nauja statyba
4	Kiti inžineriniai statiniai - takai (228 m²)	Nesudėtingas II gr.	Nauja statyba
5	Kiti inžineriniai statiniai - takai (723 m²)	Nesudėtingas II gr.	Nauja statyba
6	Kiti inžineriniai statiniai - takai (10 m²)	Nesudėtingas I gr.	Nauja statyba
7	Kiti inžineriniai statiniai - takai (544 m²)	Nesudėtingas II gr.	Nauja statyba
8	Kiti inž. statiniai - tvora (h - 1,6 m, L - 7,5 m)	Nesudėtingas I gr.	Nauja statyba
9	Kiti inžineriniai statiniai - takai (180 m²)	Nesudėtingas II gr.	Nauja statyba
10	Kiti inžineriniai statiniai - takai (72 m²)	Nesudėtingas I gr.	Nauja statyba
11	Kiti inžineriniai statiniai - takai (24 m²)	Nesudėtingas I gr.	Nauja statyba
12	Kiti inžineriniai statiniai - aikštelė (10 m²)	Nesudėtingas I gr.	Nauja statyba

Laida	2026-03		Statybos leidimui	
	Išleidimo data	Laidos statusas. Keitimo priežastis	Laidos statusas. Keitimo priežastis	Statinio projekto pavadinimas:
Kval. patv. dok. Nr.		Architecture Construction Engineering	Statinio projekto pavadinimas:	
A 2232	PV	J. Stefanovič	Visuomeninių pastatų paskirties grupės, gydymo paskirties pastato Ligoninės g. 12, Alytus, statybos projektas	
A 2232	PDV	J. Stefanovič		
BK020913	PDV	J. Taraškevič		
41686	PDV	T. Kižys		
39634	PDV	E. Pakštas		
38211	PDV	A. Jocius		
BA013778	Proj.	E. Šamlienė		
MD013459	Arch.	L. Rutkauskaitė		
LT	Statytojas: Alytaus miesto savivaldybės administracija	Užsakovas: Alytaus miesto savivaldybė	Dokumento pavadinimas: INŽINERINIŲ TINKLŲ PLANAS M1:500	Laida: 0
			Dokumento žymuo: IN2516-01-PP-B-05	Lapas: 5 / Lapų: 9

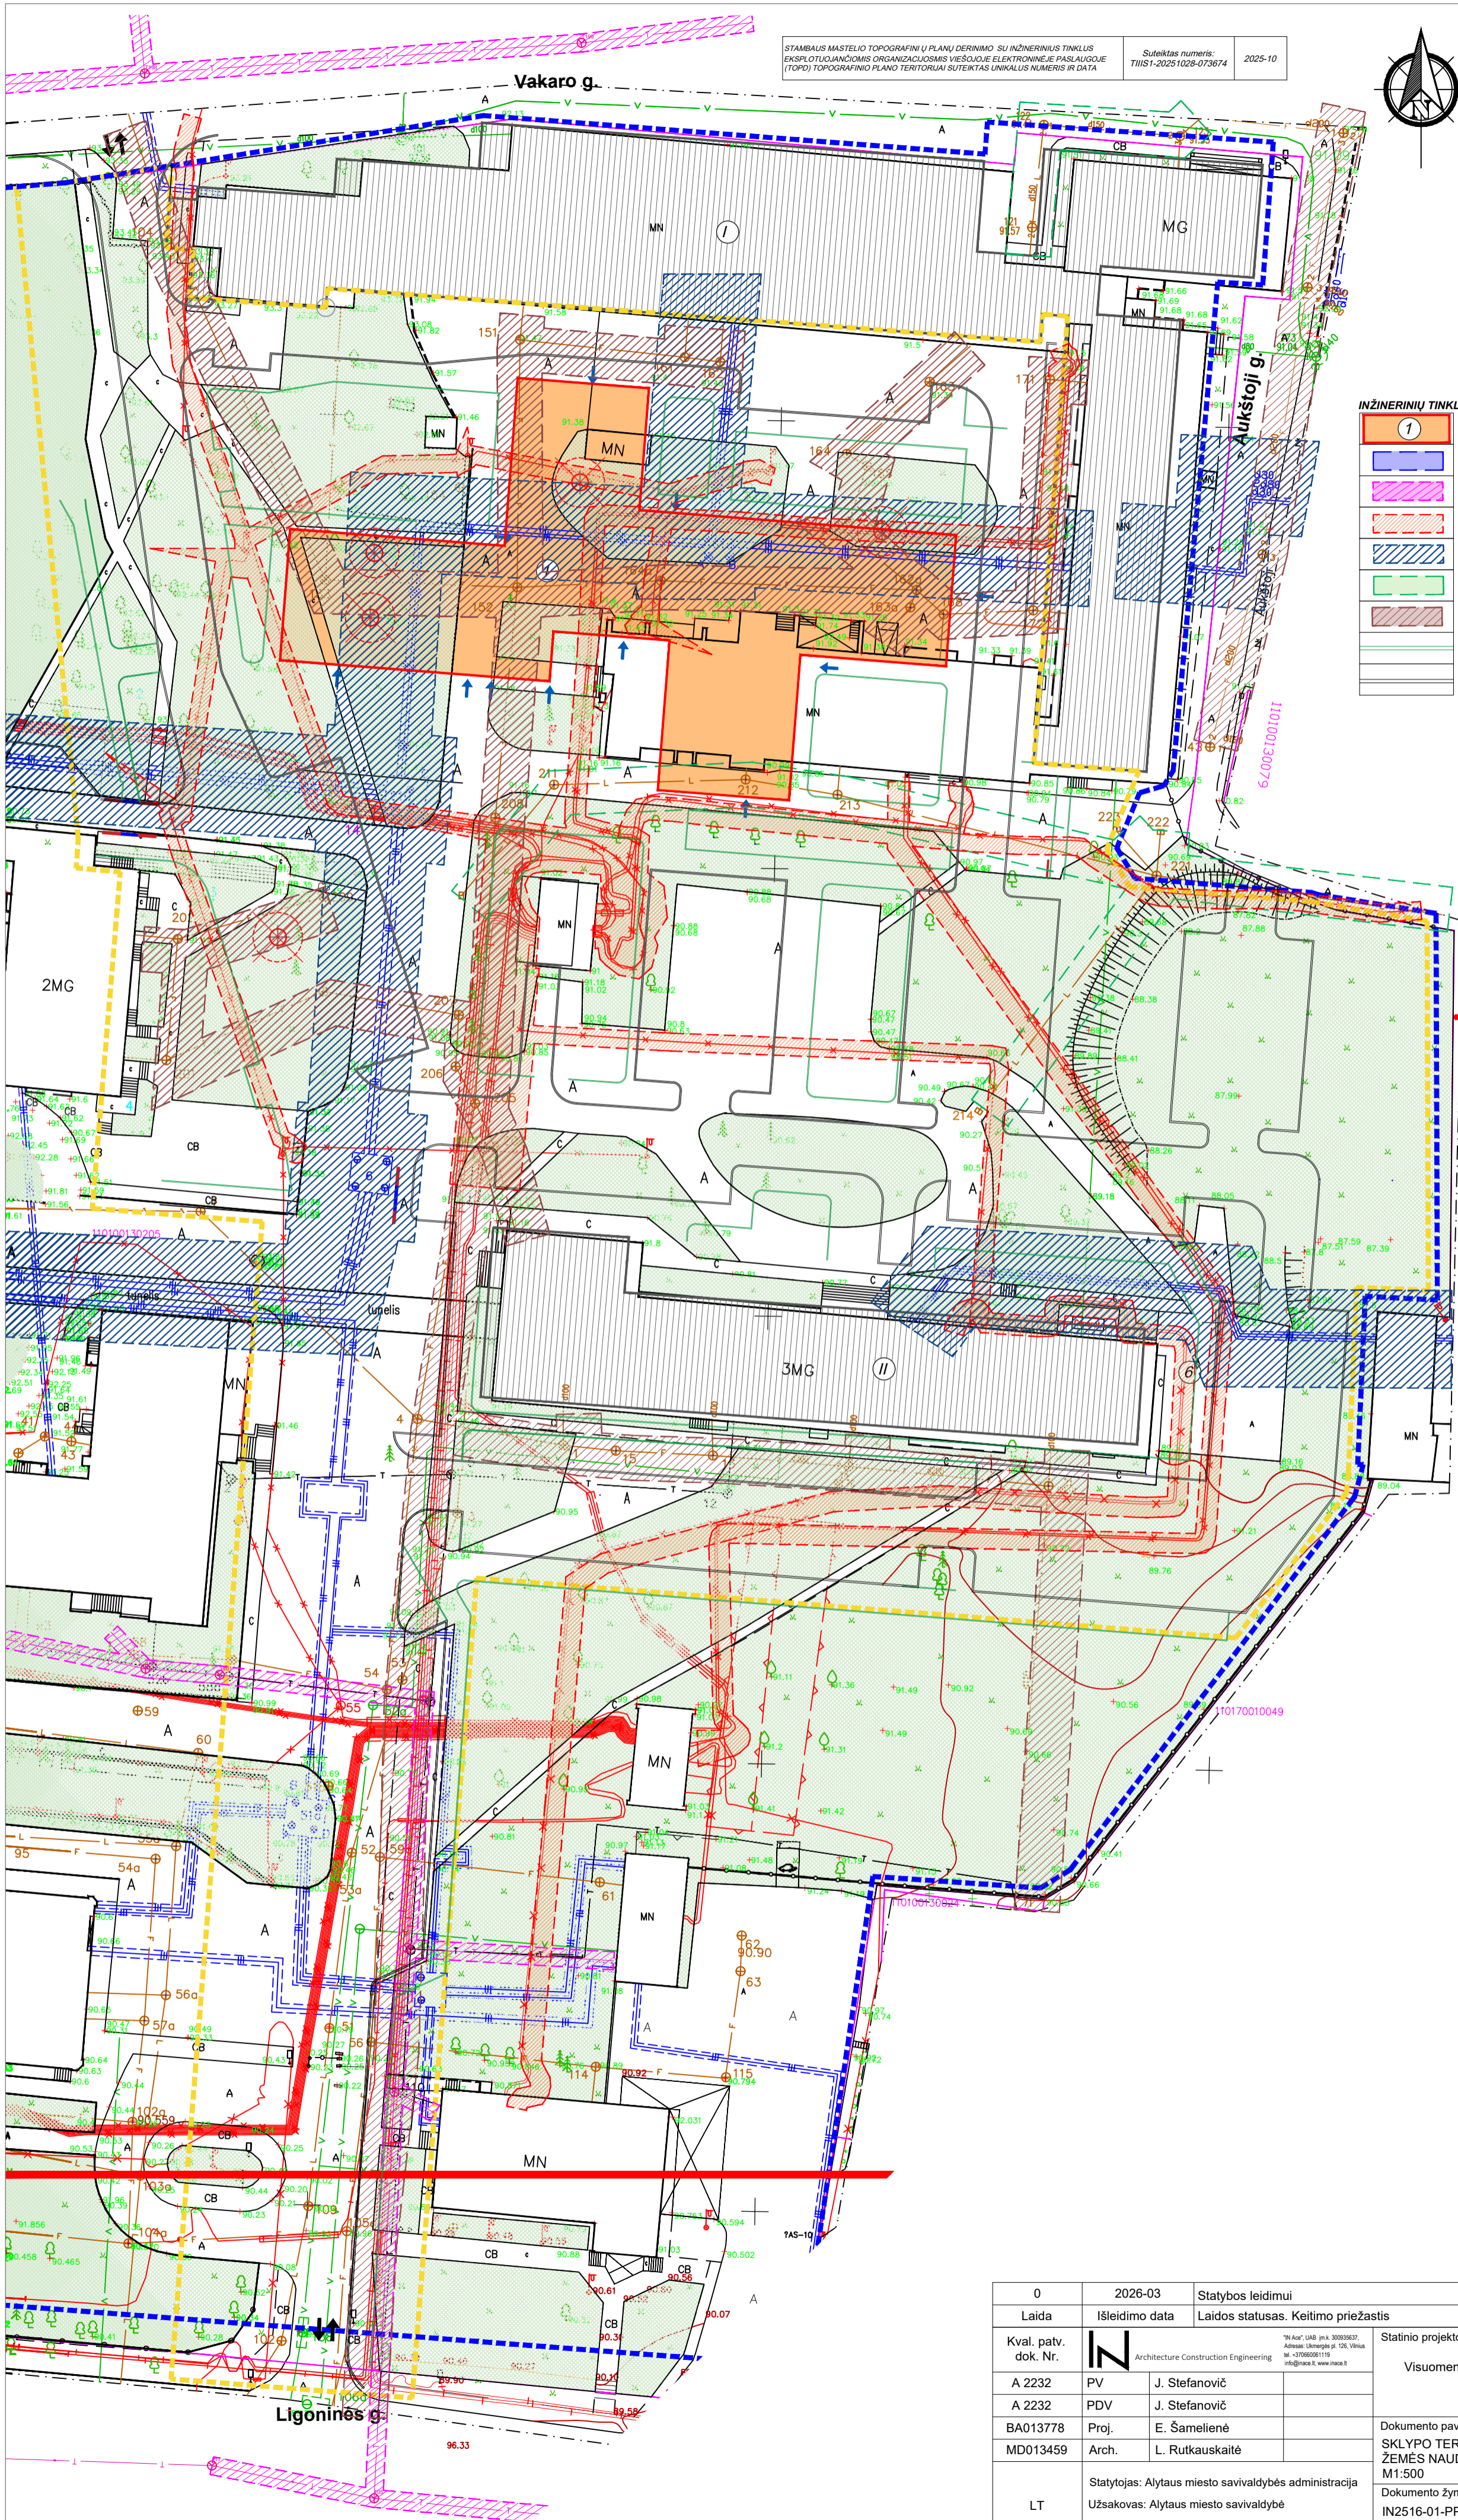

INŽINERINIŲ TINKLŲ APSAUGOS ZONOS


- 1 - projektuojamas pastatas
- vandens tinklų apsaugos zona
- viešųjų ryšių tinklų apsaugos zonos
- elektros tinklų apsaugos zonos
- šilumos tinklų apsaugos zonos
- lietaus tinklų apsaugos zona
- nuotekų tinklų apsaugos zona
- projektuojamas vejos bortas
- projektuojamas gatvės/ kelio bortas

0	2026-03	Statybos leidimui	
Laida	Išleidimo data	Laidos statusas. Keitimo priežastis	
Kval. patv. dok. Nr.		<small>"IN AEA" UAB (įm. k. 30059637) Adresas: Šilainių g. 126, Vilnius tel. +37060001119 info@in-aea.lt, www.in-aea.lt</small>	Statinio projekto pavadinimas:
A 2232	PV	J. Stefanovič	Visuomeninių pastatų paskirties grupės, gydymo paskirties pastato Ligoninės g. 12, Alytus, statybos projektas
A 2232	PDV	J. Stefanovič	
BA013778	Proj.	E. Šameliėnė	Dokumento pavadinimas SKLYPO TERITORIJŲ, KURIOSE TAKOMOS SPECIALIOSIOS ŽEMĖS NAUDOJIMO SĄLYGOS PLANAS M1:500
MD013459	Arch.	L. Rutkauskaitė	
LT	Statytojas: Alytaus miesto savivaldybės administracija Užsakovas: Alytaus miesto savivaldybė	Dokumento žymuo: IN2516-01-PP.B-06	Laida 0 Lapas 6 Lapų 9

SITUACIJOS SCHEMA



60/25 - 0052
60/25 - 0072

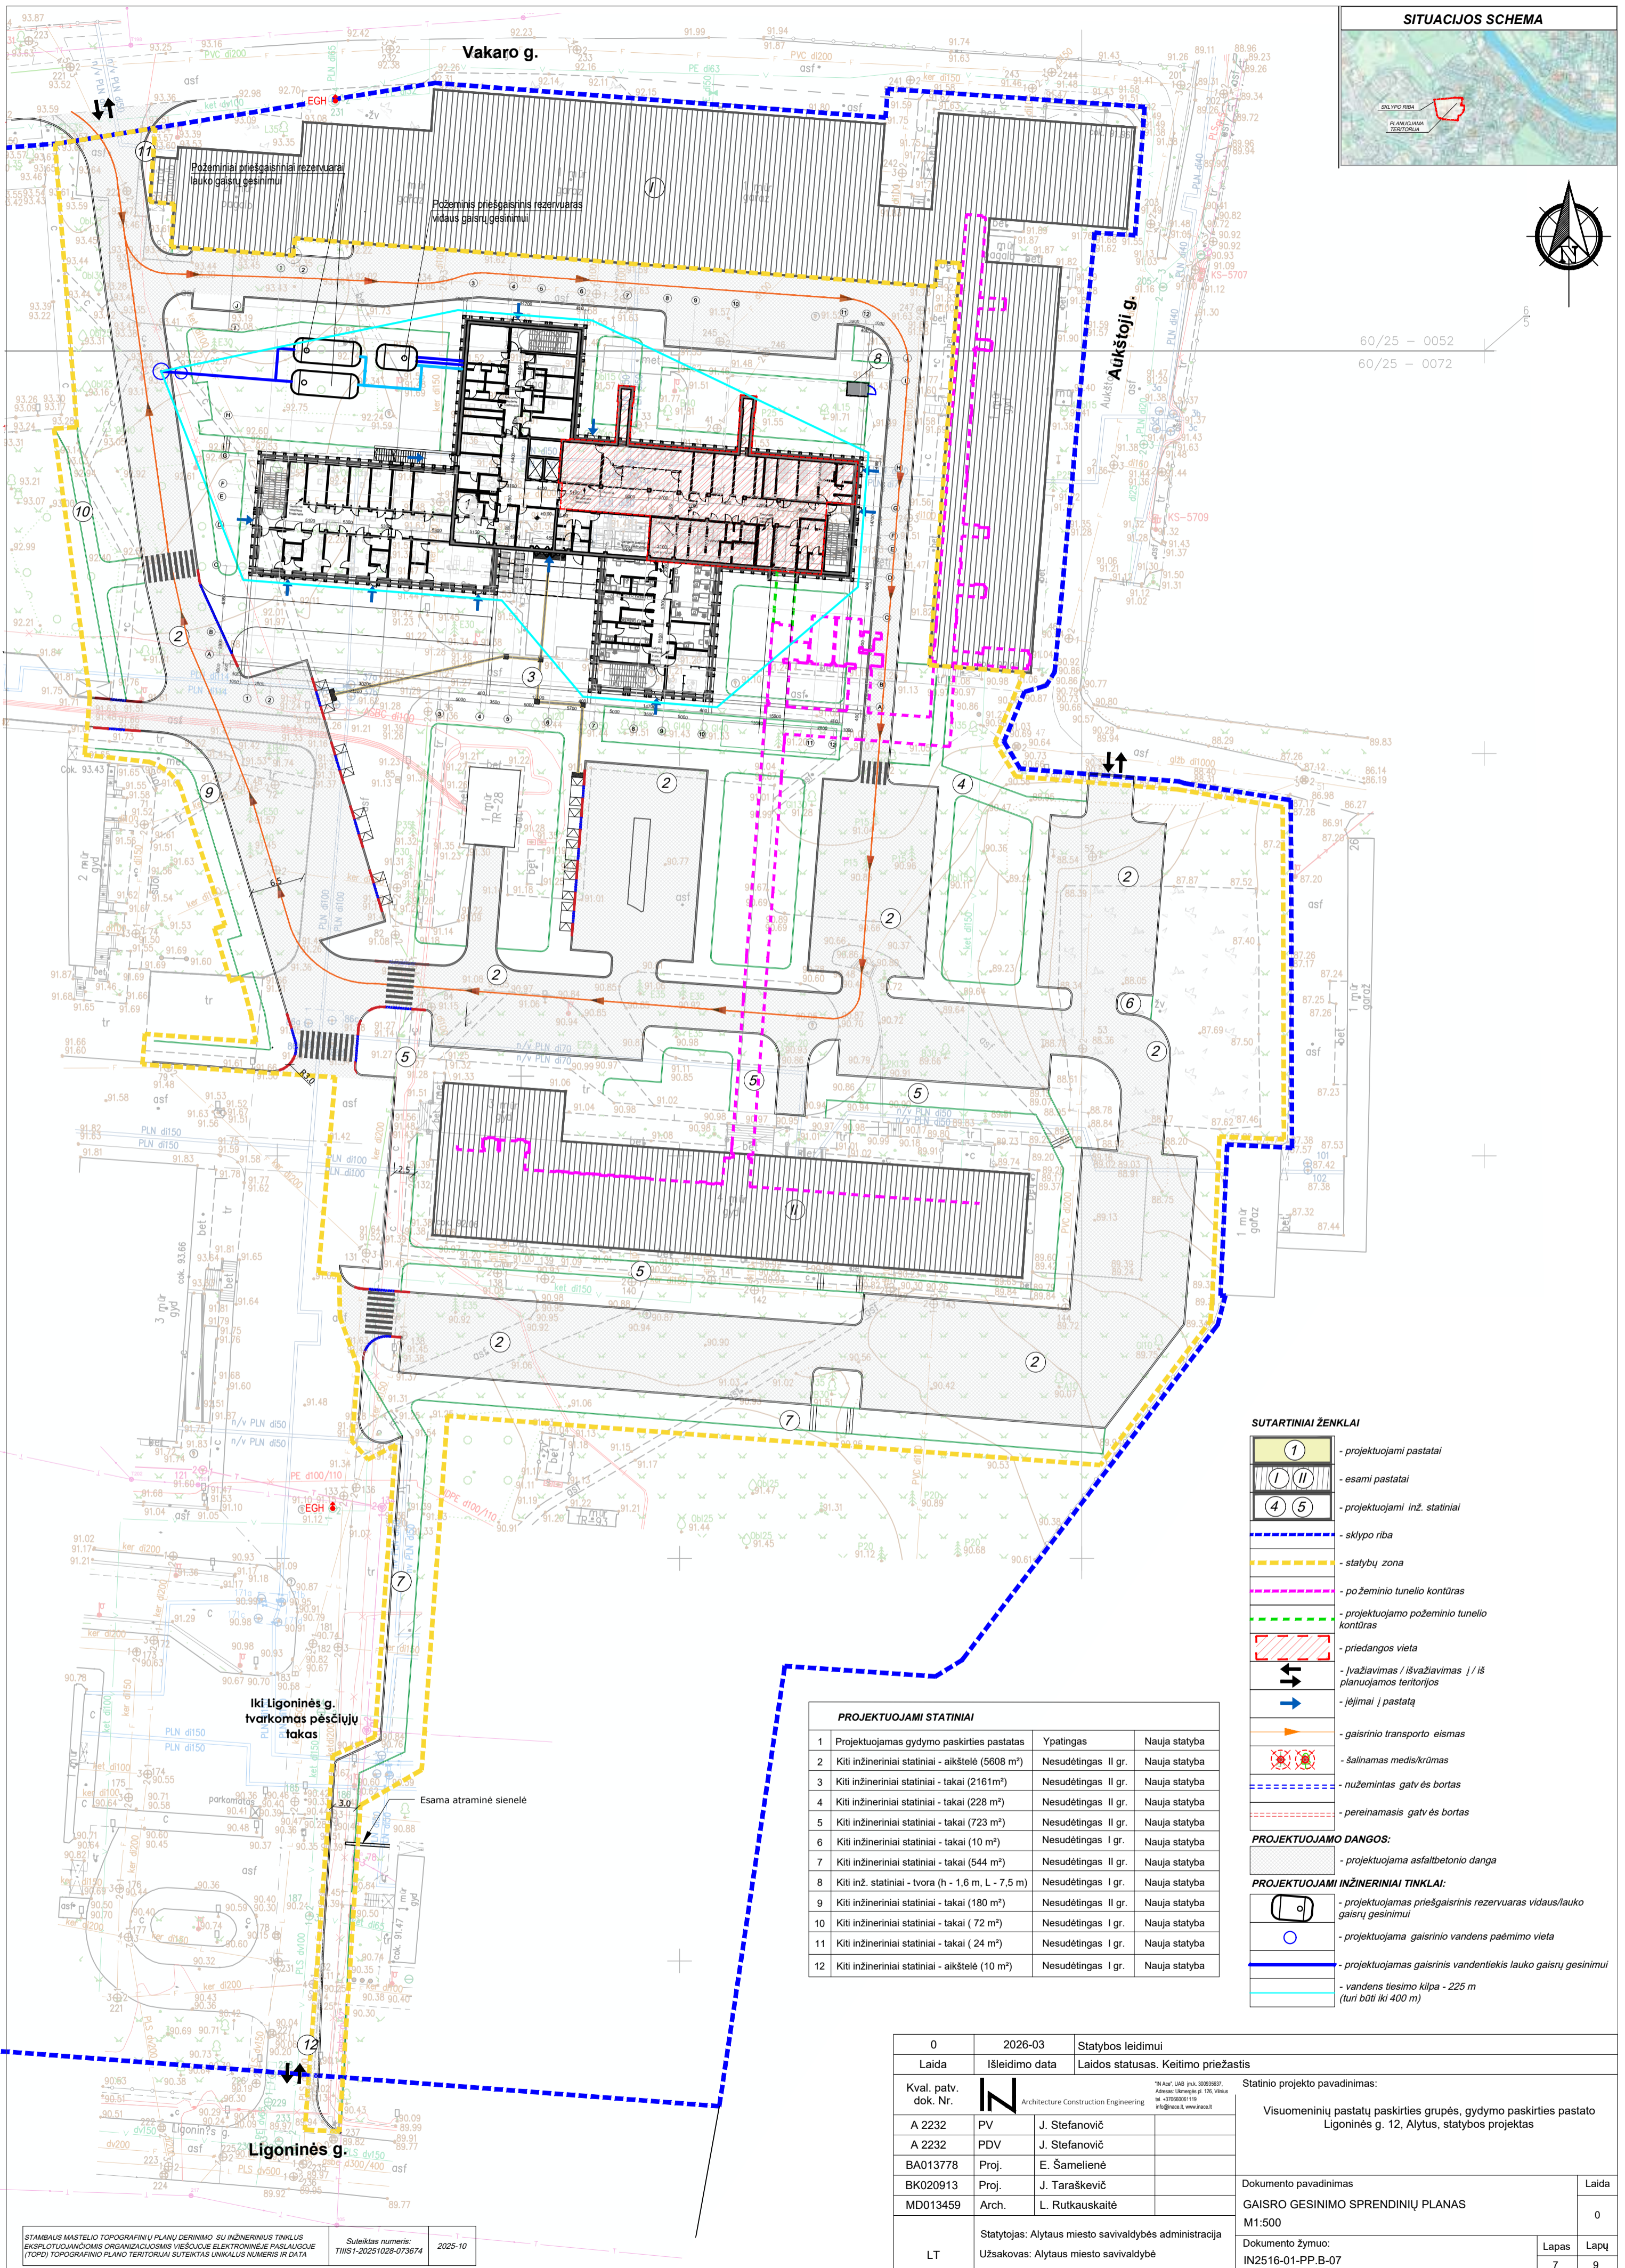


SUTARTINIAI ŽENKLAI

- 1 - projektujami pastatai
- I II - esami pastatai
- 4 5 - projektuojami inž. statiniai
- sklypo riba
- statybų zona
- požeminio tunelio kontūras
- projektuojamo požeminio tunelio kontūras
- priedangos vieta
- įvažiavimas / išvažiavimas / iš planuojamos teritorijos
- įėjimai į pastatą
- gaisrinio transporto eismas
- salinamas medis/krūmas
- nužemintas gatvės bortas
- pereinamasis gatvės bortas
- projektuojama asfaltbetonio danga
- projektuojami inžineriniai tinklai:
 - o - projektuojamas priešgaisrinis rezervuaras vidaus/lauko gaisrų gesinimui
 - projektuojama gaisrinio vandens paėmimo vieta
 - projektuojamas gaisrinis vandentekis lauko gaisrų gesinimui
 - vandens tiesimo kilpa - 225 m (turi būti iki 400 m)

PROJEKTUOJAMI STATINIAI		
1	Projektuojamas gydymo paskirties pastatas	Ypatingas Nauja statyba
2	Kiti inžineriniai statiniai - aikštelė (5608 m ²)	Nesudėtingas II gr. Nauja statyba
3	Kiti inžineriniai statiniai - takai (2161m ²)	Nesudėtingas II gr. Nauja statyba
4	Kiti inžineriniai statiniai - takai (228 m ²)	Nesudėtingas II gr. Nauja statyba
5	Kiti inžineriniai statiniai - takai (723 m ²)	Nesudėtingas II gr. Nauja statyba
6	Kiti inžineriniai statiniai - takai (10 m ²)	Nesudėtingas I gr. Nauja statyba
7	Kiti inžineriniai statiniai - takai (544 m ²)	Nesudėtingas II gr. Nauja statyba
8	Kiti inž. statiniai - tvora (h - 1,6 m, L - 7,5 m)	Nesudėtingas I gr. Nauja statyba
9	Kiti inžineriniai statiniai - takai (180 m ²)	Nesudėtingas II gr. Nauja statyba
10	Kiti inžineriniai statiniai - takai (72 m ²)	Nesudėtingas I gr. Nauja statyba
11	Kiti inžineriniai statiniai - takai (24 m ²)	Nesudėtingas I gr. Nauja statyba
12	Kiti inžineriniai statiniai - aikštelė (10 m ²)	Nesudėtingas I gr. Nauja statyba

0	2026-03	Statybos leidimui	Statinio projekto pavadinimas: Visuomeninių pastatų paskirties grupės, gydymo paskirties pastato Ligoninės g. 12, Alytus, statybos projektas
Laida	Išleidimo data	Laidos statusas. Keitimo priežastis	
Kval. patv. dok. Nr.	Architecture Construction Engineering		Dokumento pavadinimas GAISRO GESINIMO SPRENDINIŲ PLANAS M1:500 Dokumento žymuo: IN2516-01-PP-B-07
A 2232	PV	J. Stefanovič	
A 2232	PDV	J. Stefanovič	
BA013778	Proj.	E. Šamalienė	
BK020913	Proj.	J. Taraškevič	
MD013459	Arch.	L. Rutkauskaitė	Laida 0
LT	Statytojas: Alytaus miesto savivaldybės administracija Užsakovas: Alytaus miesto savivaldybė		Dokumento žymuo: IN2516-01-PP-B-07 Lapas 7 Lapų 9

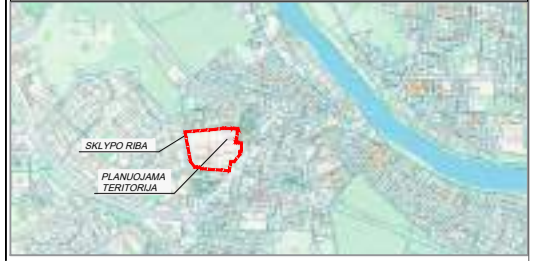

Vakaro g.

Aukštoji g.

Iki Ligoninės g. tvarkomas pėsčiųjų takas

Esama atraminė sienelė

Ligoninės g.

SUTARTINIAI ŽENKLAI


- projektuojami pastatai
- esami pastatai
- projektuojami inž. statiniai
- sklypo riba
- statybų zona
- požeminio tunelio kontūras
- projektuojamo požeminio tunelio kontūras
- priedangos vieta
- įvažiavimas / išvažiavimas / iš planuojamos teritorijos
- įėjimai į pastatą
- transporto eismas
- projektuojama asfaltbetonio danga
- projektuojama betono plytelių danga pėsčiesiems
- projektuojama betono plytelių danga transporto eismui
- projektuojamas lietaus nuotekų tinklas nuo kietų dangų
- projektuojamas gaisrinis vandentiekis lauko gaisrų gesinimui
- projektuojamas priešgaisrinis rezervuaras vidaus/lauko gaisrų gesinimui
- projektuojamas lietaus nuotekų tinklo nuo kietų dangų šulinys
- projektuojamas lietaus nuotekų tinklo nuo kietų dangų subėgimo grotelės
- infiltracinė talpa
- akumuliacinė talpa
- nužemintas gatvės bortas
- pereinamasis gatvės bortas

PROJEKTUOJAMI STATINIAI


Nr.	Aprašymas	Ypatybės	Statybos etapas
1	Projektuojamas gydymo paskirties pastatas	Ypatingas	Nauja statyba
2	Kiti inžineriniai statiniai - aikštelė (5608 m ²)	Nesudėtingas II gr.	Nauja statyba
3	Kiti inžineriniai statiniai - takai (2161 m ²)	Nesudėtingas II gr.	Nauja statyba
4	Kiti inžineriniai statiniai - takai (228 m ²)	Nesudėtingas II gr.	Nauja statyba
5	Kiti inžineriniai statiniai - takai (723 m ²)	Nesudėtingas II gr.	Nauja statyba
6	Kiti inžineriniai statiniai - takai (10 m ²)	Nesudėtingas I gr.	Nauja statyba
7	Kiti inžineriniai statiniai - takai (544 m ²)	Nesudėtingas II gr.	Nauja statyba
8	Kiti inž. statiniai - tvora (h - 1,6 m, L - 7,5 m)	Nesudėtingas I gr.	Nauja statyba
9	Kiti inžineriniai statiniai - takai (180 m ²)	Nesudėtingas II gr.	Nauja statyba
10	Kiti inžineriniai statiniai - takai (72 m ²)	Nesudėtingas I gr.	Nauja statyba
11	Kiti inžineriniai statiniai - takai (24 m ²)	Nesudėtingas I gr.	Nauja statyba
12	Kiti inžineriniai statiniai - aikštelė (10 m ²)	Nesudėtingas I gr.	Nauja statyba

0	2026-03	Statybos leidimui	
Laida	Išleidimo data	Laidos statusas. Keitimo priežastis	
Kval. patv. dok. Nr.		Statinio projekto pavadinimas:	
A 2232	PV J. Stefanovič	Visuomeninių pastatų paskirties grupės, gydymo paskirties pastato Ligoninės g. 12, Alytus, statybos projektas	
A 2232	PDV J. Stefanovič		
BA013778	Proj. E. Šamalienė	Dokumento pavadinimas	
BK020913	Proj. J. Taraškevič	LIETAUS VANDENS SKLYPE TVARKYMO PRINCIPAI	
MD013459	Arch. L. Rutkauskaitė	Laida	
		0	
LT	Statytojas: Alytaus miesto savivaldybės administracija Užsakovas: Alytaus miesto savivaldybė	M1:500 Dokumento žymuo: IN2516-01-PP.B-08	Lapas 8 Lapų 9

SITUACIJOS SCHEMA

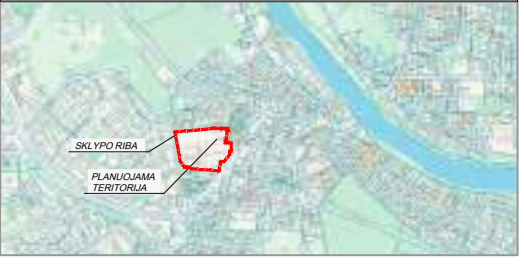

60/25 - 0052
60/25 - 0072

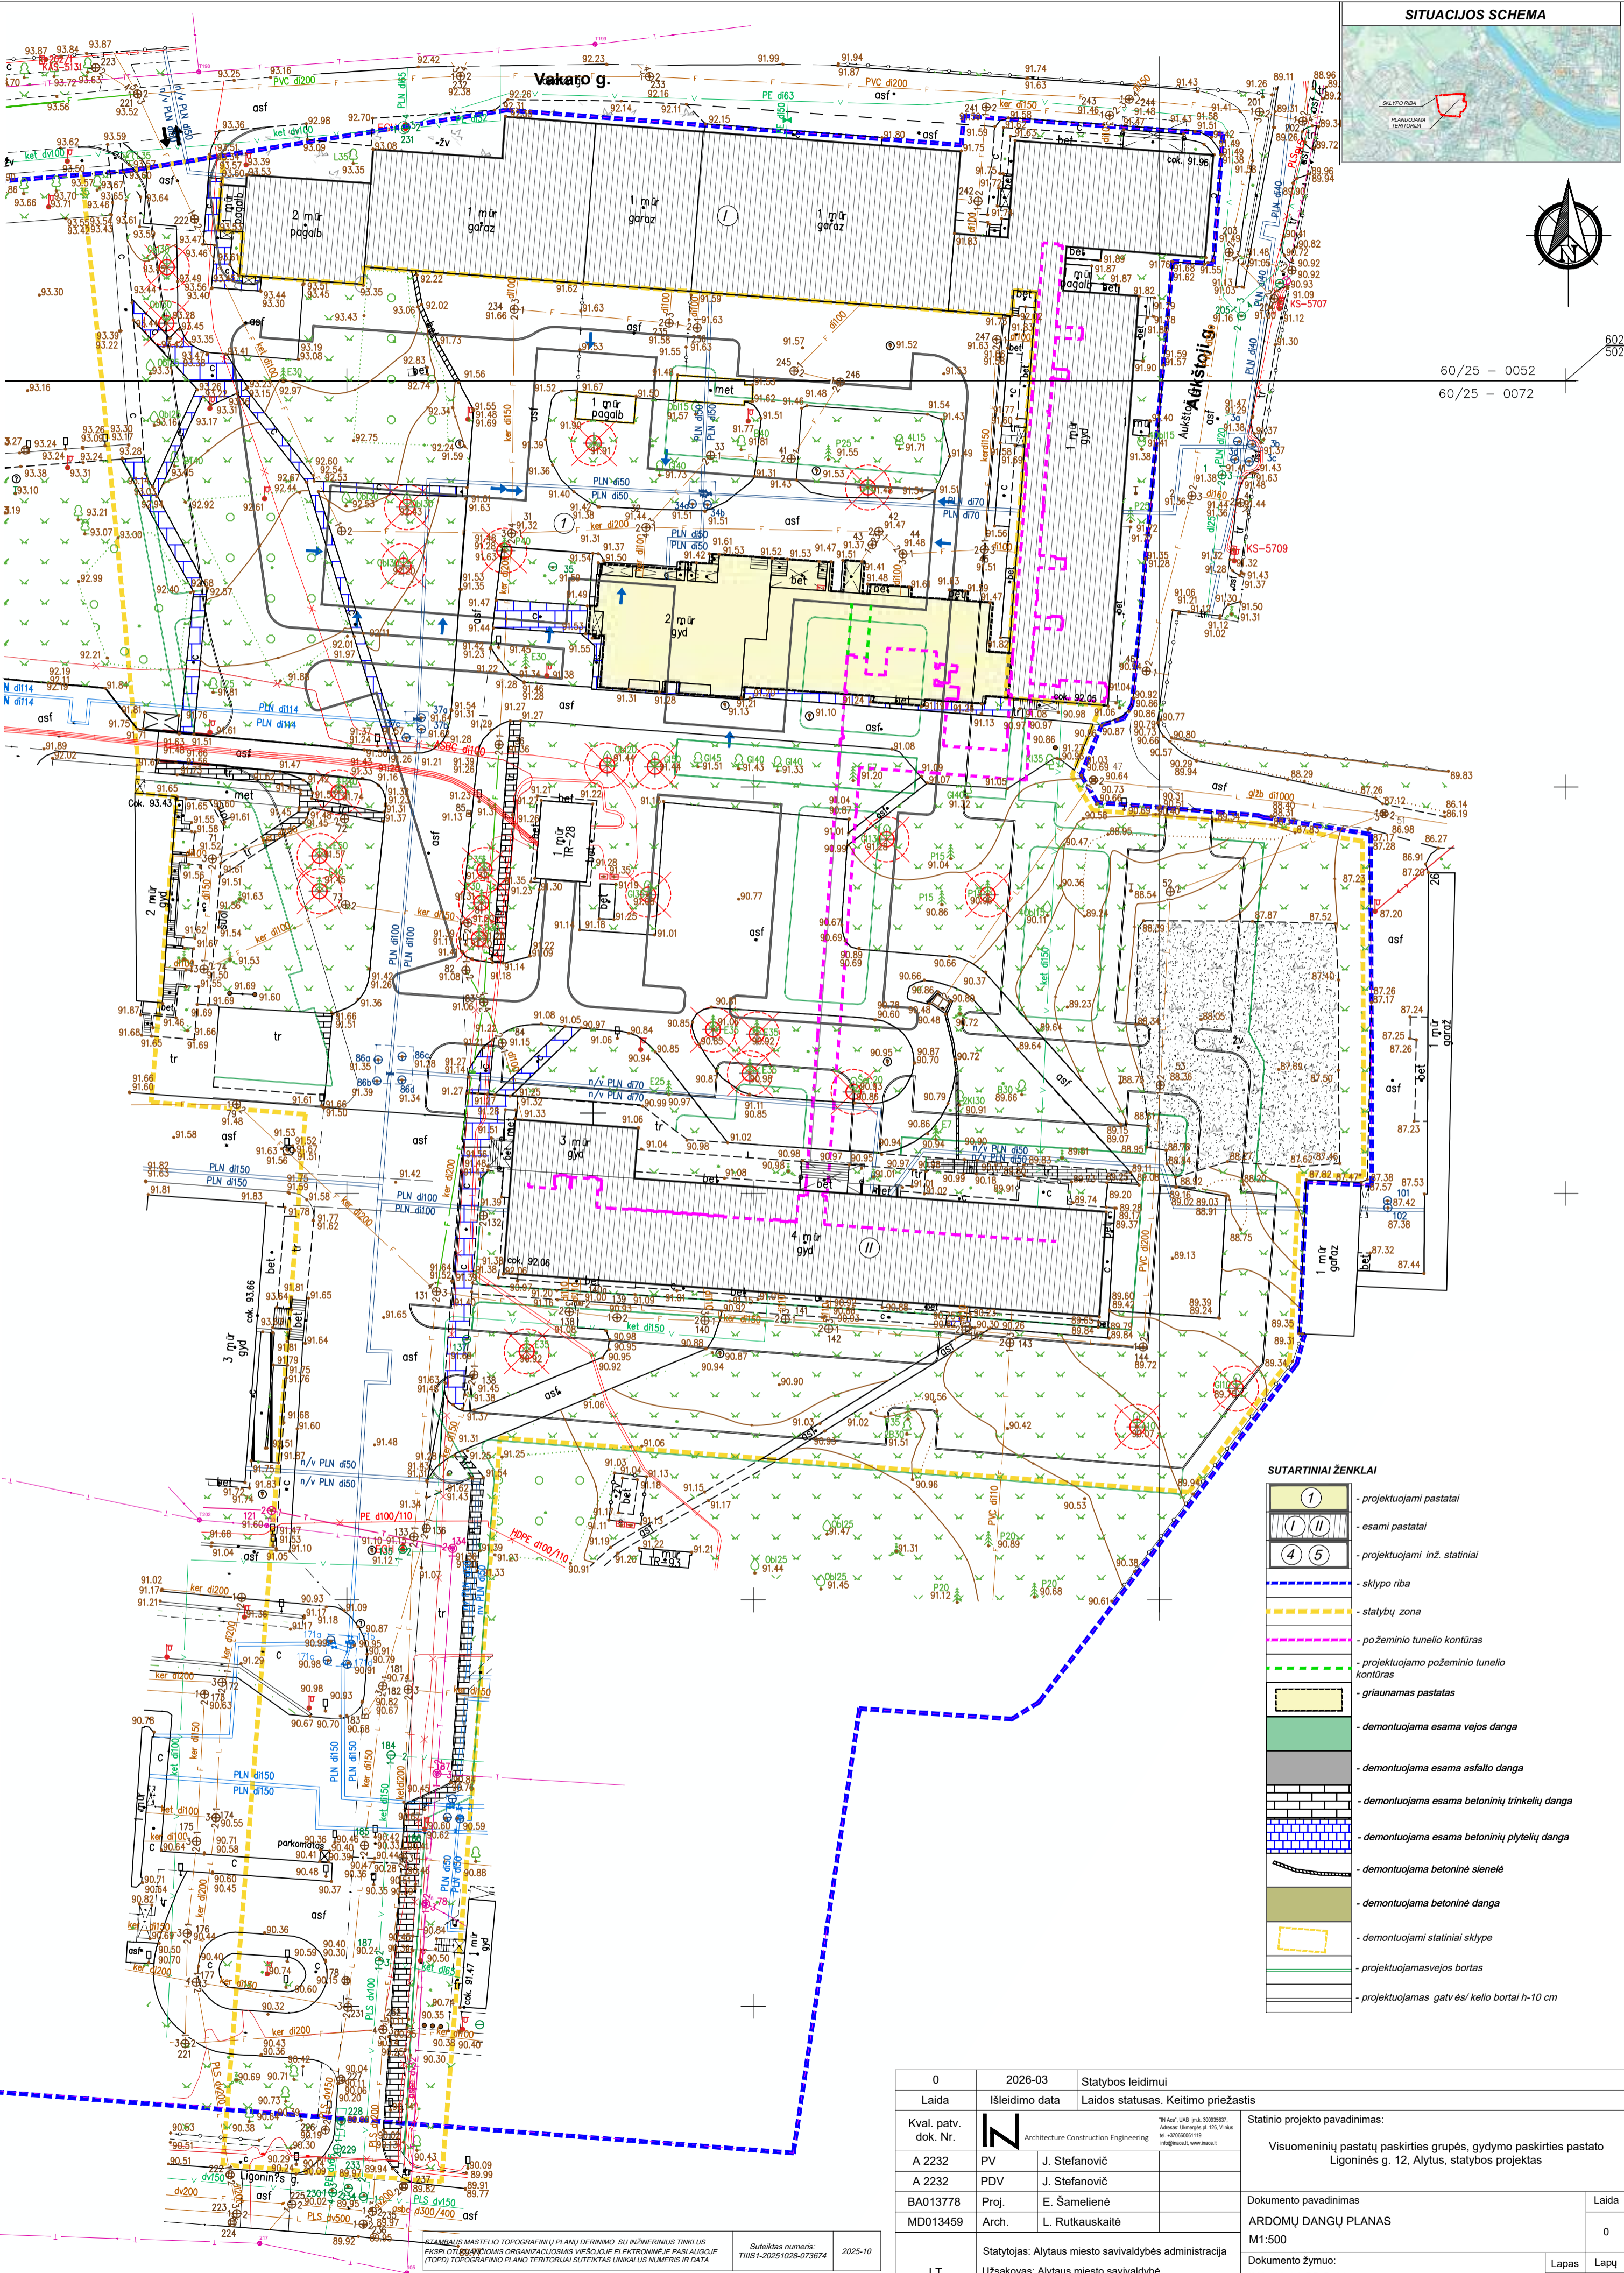

SUTARTINIAI ŽENKLAI

	- projektuojami pastatai
	- esami pastatai
	- projektuojami inž. statiniai
	- sklypo riba
	- statybių zona
	- po žeminio tunelio kontūras
	- projektuojamo po žeminio tunelio kontūras
	- griauzamas pastatas
	- demontuojama esama vejos dangą
	- demontuojama esama asfalto dangą
	- demontuojama esama betoninių tinkelių dangą
	- demontuojama esama betoninių plytelių dangą
	- demontuojama betoninė sienelė
	- demontuojama betoninė dangą
	- demontuojami statiniai sklype
	- projektuojamas vejos bortas
	- projektuojamas gatvės/ kelio bortai h=10 cm


0	2026-03	Statybos leidimui	
Laida	Išleidimo data	Laidos statusas. Keitimo priežastis	
Kval. patv. dok. Nr.		<small>"A" Asv. UAB (įk. 300936537, Adresas: Šermėšų g. 126, Vilnius, tel. +37060001118, info@acoa.lt)</small> Statinio projekto pavadinimas:	Visuomeninių pastatų paskirties grupės, gydymo paskirties pastato Ligoninės g. 12, Alytus, statybos projektas
A 2232	PV	J. Stefanovič	
A 2232	PDV	J. Stefanovič	
BA013778	Proj.	E. Šamalienė	
MD013459	Arch.	L. Rutkauskaitė	
LT	Statytojas: Alytaus miesto savivaldybės administracija		
	Užsakovas: Alytaus miesto savivaldybė		
			Dokumento pavadinimas ARDOMŲ DANGŲ PLANAS M1:500 Dokumento žymuo: IN2516-01-PP-B-09
			Laida
			0
			Lapas
			9
			Lapų
			9

STABDOMAS MASTELIO TOPOGRAFINIŲ PLANŲ DERINIMO SU INŽINERINIUS TINKLUS EKSPLOATACIJOS ORGANIZACIJOSMS VIEŠOJŲE ELEKTRONINĖJE PASLAUGOJE (TOPD) TOPOGRAFINIO PLANO TERITORIJAI SUTEIKTAS UNIKALUS NUMERIS IR DATA

Suteiktas numeris: TMS1-20251028-073764 | 2025-10

-1 AUKŠTO PATALPŲ EKSPLIKACIJA

Žymuo	Patalpos pavadinimas	Plotas (m ²)
0.01	Koridorius	45.28
0.02	Priedanga	238.70
0.03	Persirengimo kambariai moterims	44.00
0.04	Personalo san.mazgas/dušai	7.95
0.05	Personalo san.mazgas/dušai	2.10
0.06	Persirengimo kambariai vyrams	11.34
0.07	Personalo san.mazgas (vyrų)	2.90
0.08	Personalo san.mazgas	2.40
0.09	Odontologų kompresorinė	10.00
0.10	Personalo san.mazgas/dušai	5.80
0.11	Personalo san.mazgas/dušai	7.29
0.12	Persirengimo kambariai moterims	51.09
0.13	Kineziterapijos salė	32.68
0.14	Persirengimo patalpa	7.43
0.15	Persirengimo patalpa	3.56
0.16	Persirengimo patalpa	3.57
0.17	Dušai	2.93
0.18	Dušai	2.99
0.19	Kaulų tankio aparato patalpa	18.94
0.20	Rentgeno pultinė	11.89
0.21	Rentgeno patalpa	31.25
0.22	Valymo įranga	5.61
0.23	ŽN san.mazgas	5.06
0.24	Tambūras	11.50
0.25	Pagalbinė patalpa	11.50
0.26	Med. punktas	10.00
0.27	Ryšių patalpa	10.00
0.28	Elektros įvadas	10.50
0.29	Vandens įvadas	10.00
0.30	Šildymo punktas	24.00
0.31	Sterilizacinė	49.41
0.32	Nešvarių skalbinių patalpa	6.15
0.33	Švarių skalbinių patalpa	6.25
0.34	Koridorius	20.60
		724.67 m²

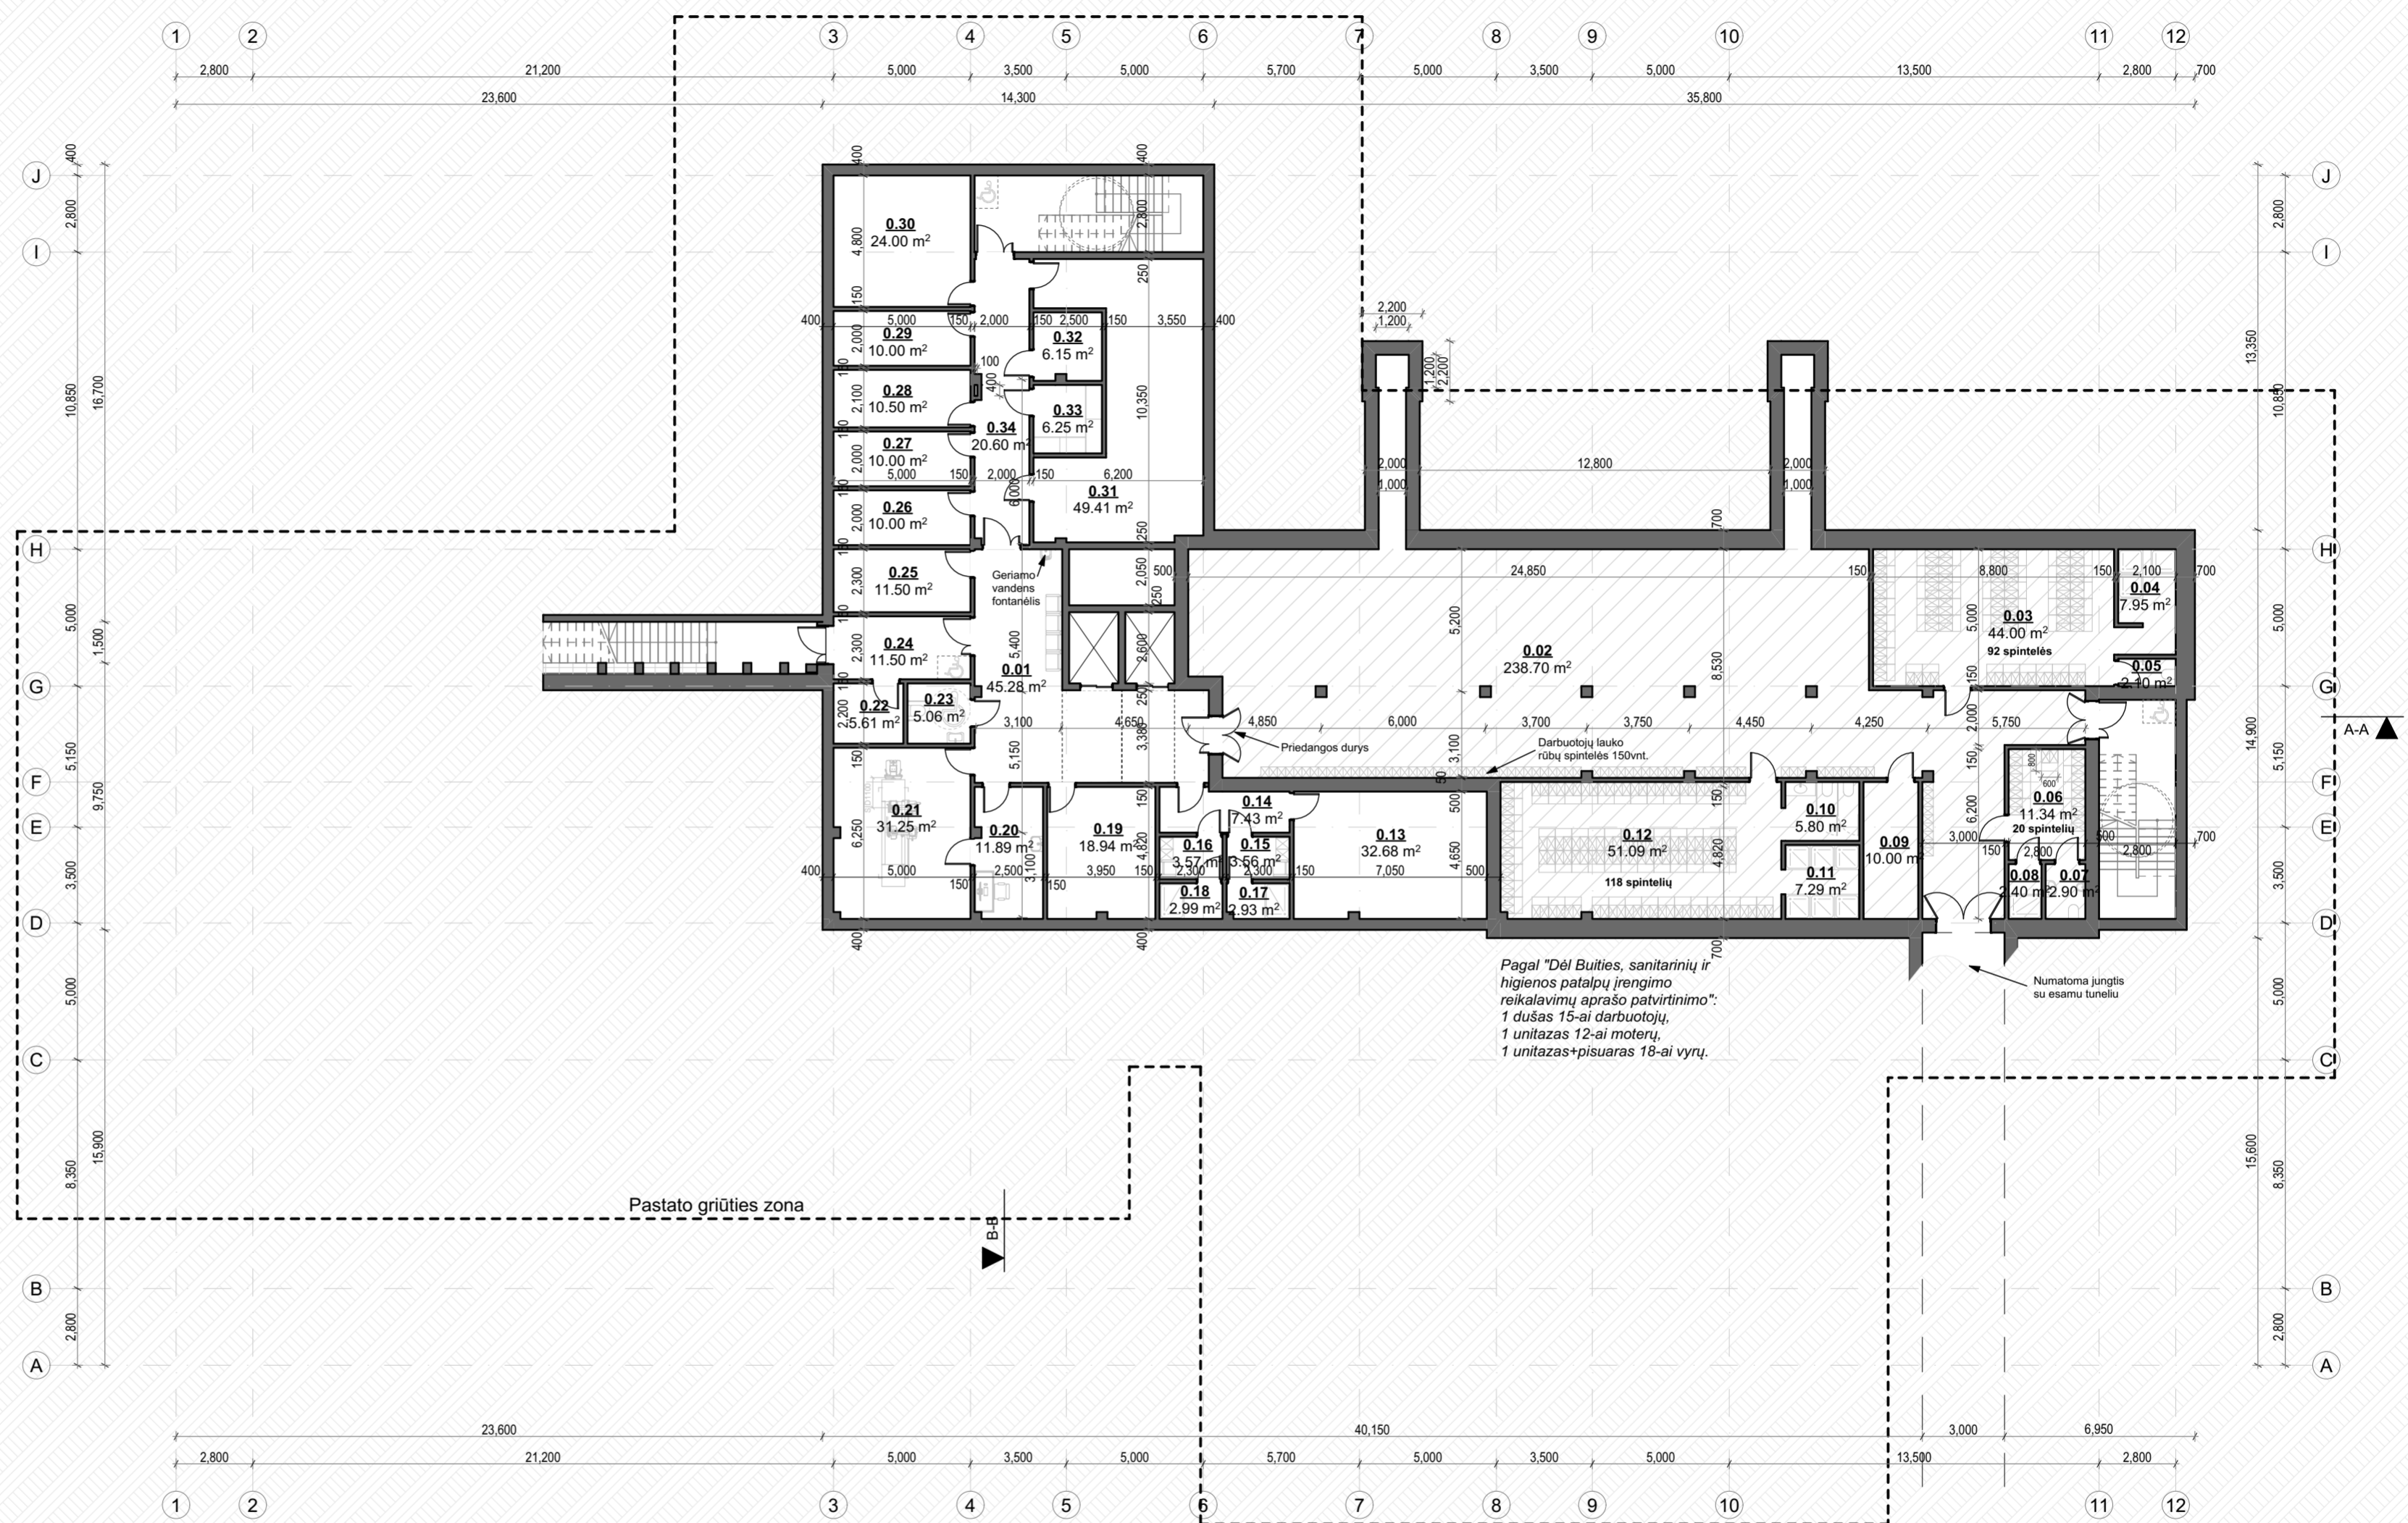


0	2026-01	Statybos leidimui
Laida	Išleidimo data	Laidos statusas. Keitimo priežastis
Kval. patv. dok. Nr.		Statinio projekto pavadinimas:
A 2232	PV J. Stefanovič	Visuomeninių pastatų paskirties grupės, gydymo paskirties pastato Ligoninės g. 12, Alytus, statybos projektas
A 2232	PDV J. Stefanovič	
MD 013459	ARCH L. Rutkauskaitė	Dokumento pavadinimas:
		Rūšio aukšto planas M 1:200
		Laida
		0
LT	Statytojas: Užsakovas: Alytaus miesto savivaldybė	Dokumento žymuo: IN2516-01-PP-SA_B-10
		Lapas
		10
		Lapų
		27

1 AUKŠTO PATALPŲ EKSPLIKACIJA

Žymuo	Patalpos pavadinimas	Plotas (m ²)
1.01	Holas-laukiamasis	185.99
1.02	Vaistinės ofcina	39.50
1.03	Administracinė vaistinės patalpa	4.10
1.04	Vaistų laikymo patalpa	5.60
1.05	Echoskopijų kabinetas	12.50
1.06	Tambūras	5.83
1.07	ŽN san.mazgas	4.84
1.09	Priėmimo kabinetas-izoliatorius (suaugusiųjų)	15.00
1.10	Procedūrinis kabinetas	15.71
1.11	Priėmimo kabinetas-izoliatorius (vaikų)	15.00
1.12	Tambūras	5.83
1.13	ŽN san.mazgas	4.62
1.14	Priešboksio	9.27
1.16	Diabetinė pėda	12.50
1.17	Diabetinė pėda	12.50
1.18	Išėminės širdies kabinetas	12.50
1.19	Išėminės širdies kabinetas	12.50
1.20	Echoskopijų kabinetas	12.50
1.21	EKG	26.50
1.22	Personalo san.mazgas	2.97
1.23	Valymo įranga	2.97
1.24	Personalo san.mazgas	2.52
1.25	Personalo san.mazgas	2.88
1.26	Personalo san.mazgas	2.58
1.27	Koridorius-laukiamasis	93.05
1.28	Klientų drabužinė	49.50
1.29	Pacientų pasirošimo patalpa	6.25
1.30	Chirurgų rankų plovimo patalpa	5.87
1.31	Operacinė	27.44
1.32	Chirurgo kabinetas	12.50
1.33	Traumatologo kabinetas	12.50
1.34	Traumatologo kabinetas	12.50
1.35	Apžiūros kabinetas	12.50
1.36	Koridorius-laukiamasis	60.16
1.37	Darbuotojų poilsio patalpa	24.50
1.38	Info centras	6.00
1.39	Registratūra	49.50
1.40	Konsultacijų skyr. vyresniosios kabinetas	12.00
1.41	Profilaktinis kabinetas	12.50
1.42	Profilaktinis kabinetas	12.50
1.43	Profilaktinis kabinetas	12.50
1.44	Profilaktinis kabinetas	12.50
1.45	Profilaktinis kabinetas	12.50
1.46	ŽN san.mazgas	3.74
1.47	Metadono laukiamasis	5.06
1.48	Metadono kabinetas	10.58
1.49	Profilaktinis kabinetas	15.75
1.50	Profilaktinis kabinetas	13.00
1.51	Koridorius-laukiamasis	27.60
1.51	Moterų san.mazgas	16.13
1.52	Vyrų san.mazgas	14.25
1.53	ŽN san.mazgas	5.06
1.54	Mamos ir vaiko patalpa	3.91
1.55	Koridorius-laukiamasis	69.06
1.56	Kraujo paėmimo patalpa	37.25
1.57	Biocheminiai tyrimai	15.40
1.58	Biologų, vyresniosios biomedicinos technologės ir laboratorijos vedėjos kabinetas	24.45
1.59	Hematologiniai tyrimai	13.95
1.60	Dažykla (su ištraukiama ventiliacija)	10.20
1.61	Plovykla (kraujo tyr.)	4.32
1.62	Ėminių laikymo patalpa (su šaldytuvais 3 vnt.)	6.16
1.63	Kenksmingų medžiagų laikymo patalpa (su ištr. ventiliacija)	7.81
1.64	Laikymo patalpa su šaldytuvu reagentams	6.93
1.65	Plovykla (šlapimo tyr.)	6.08
1.66	Centrifuginė	5.27
1.67	Šlapimo tyrimai	15.50
		1,210.94 m²



0	2026-01	Statybos leidimui		
Laida	Išleidimo data	Laidos statusas. Keitimo priežastis		
Kval. patv. dok. Nr.	 Architecture Construction Engineering Adresas: Utenos g. 126, Vilnius tel. +37068601000 info@ace.lt, www.ace.lt	Statinio projekto pavadinimas:		
A 2232		PV	J. Stefanovič	Visuomeninių pastatų paskirties grupės, gydymo paskirties pastato Ligoninės g. 12, Alytus, statybos projektas
A 2232	PDV	J. Stefanovič	Dokumento pavadinimas: Pirmo aukšto planas M 1:200	
MD 013459	ARCH	L. Rutkauskaitė		
LT	Statytojas: Užsakovas:	Alytaus miesto savivaldybė	Dokumento žymuo: IN2516-01-PP-SA_B-11	Lapas 11
				Lapų 27