


ĮŠTRAUKA ALYTAUS MIESTO BENDROJO PLANO KEITIMO KOREGAVIMO
PAGRINDINIO BRĖŽINIO

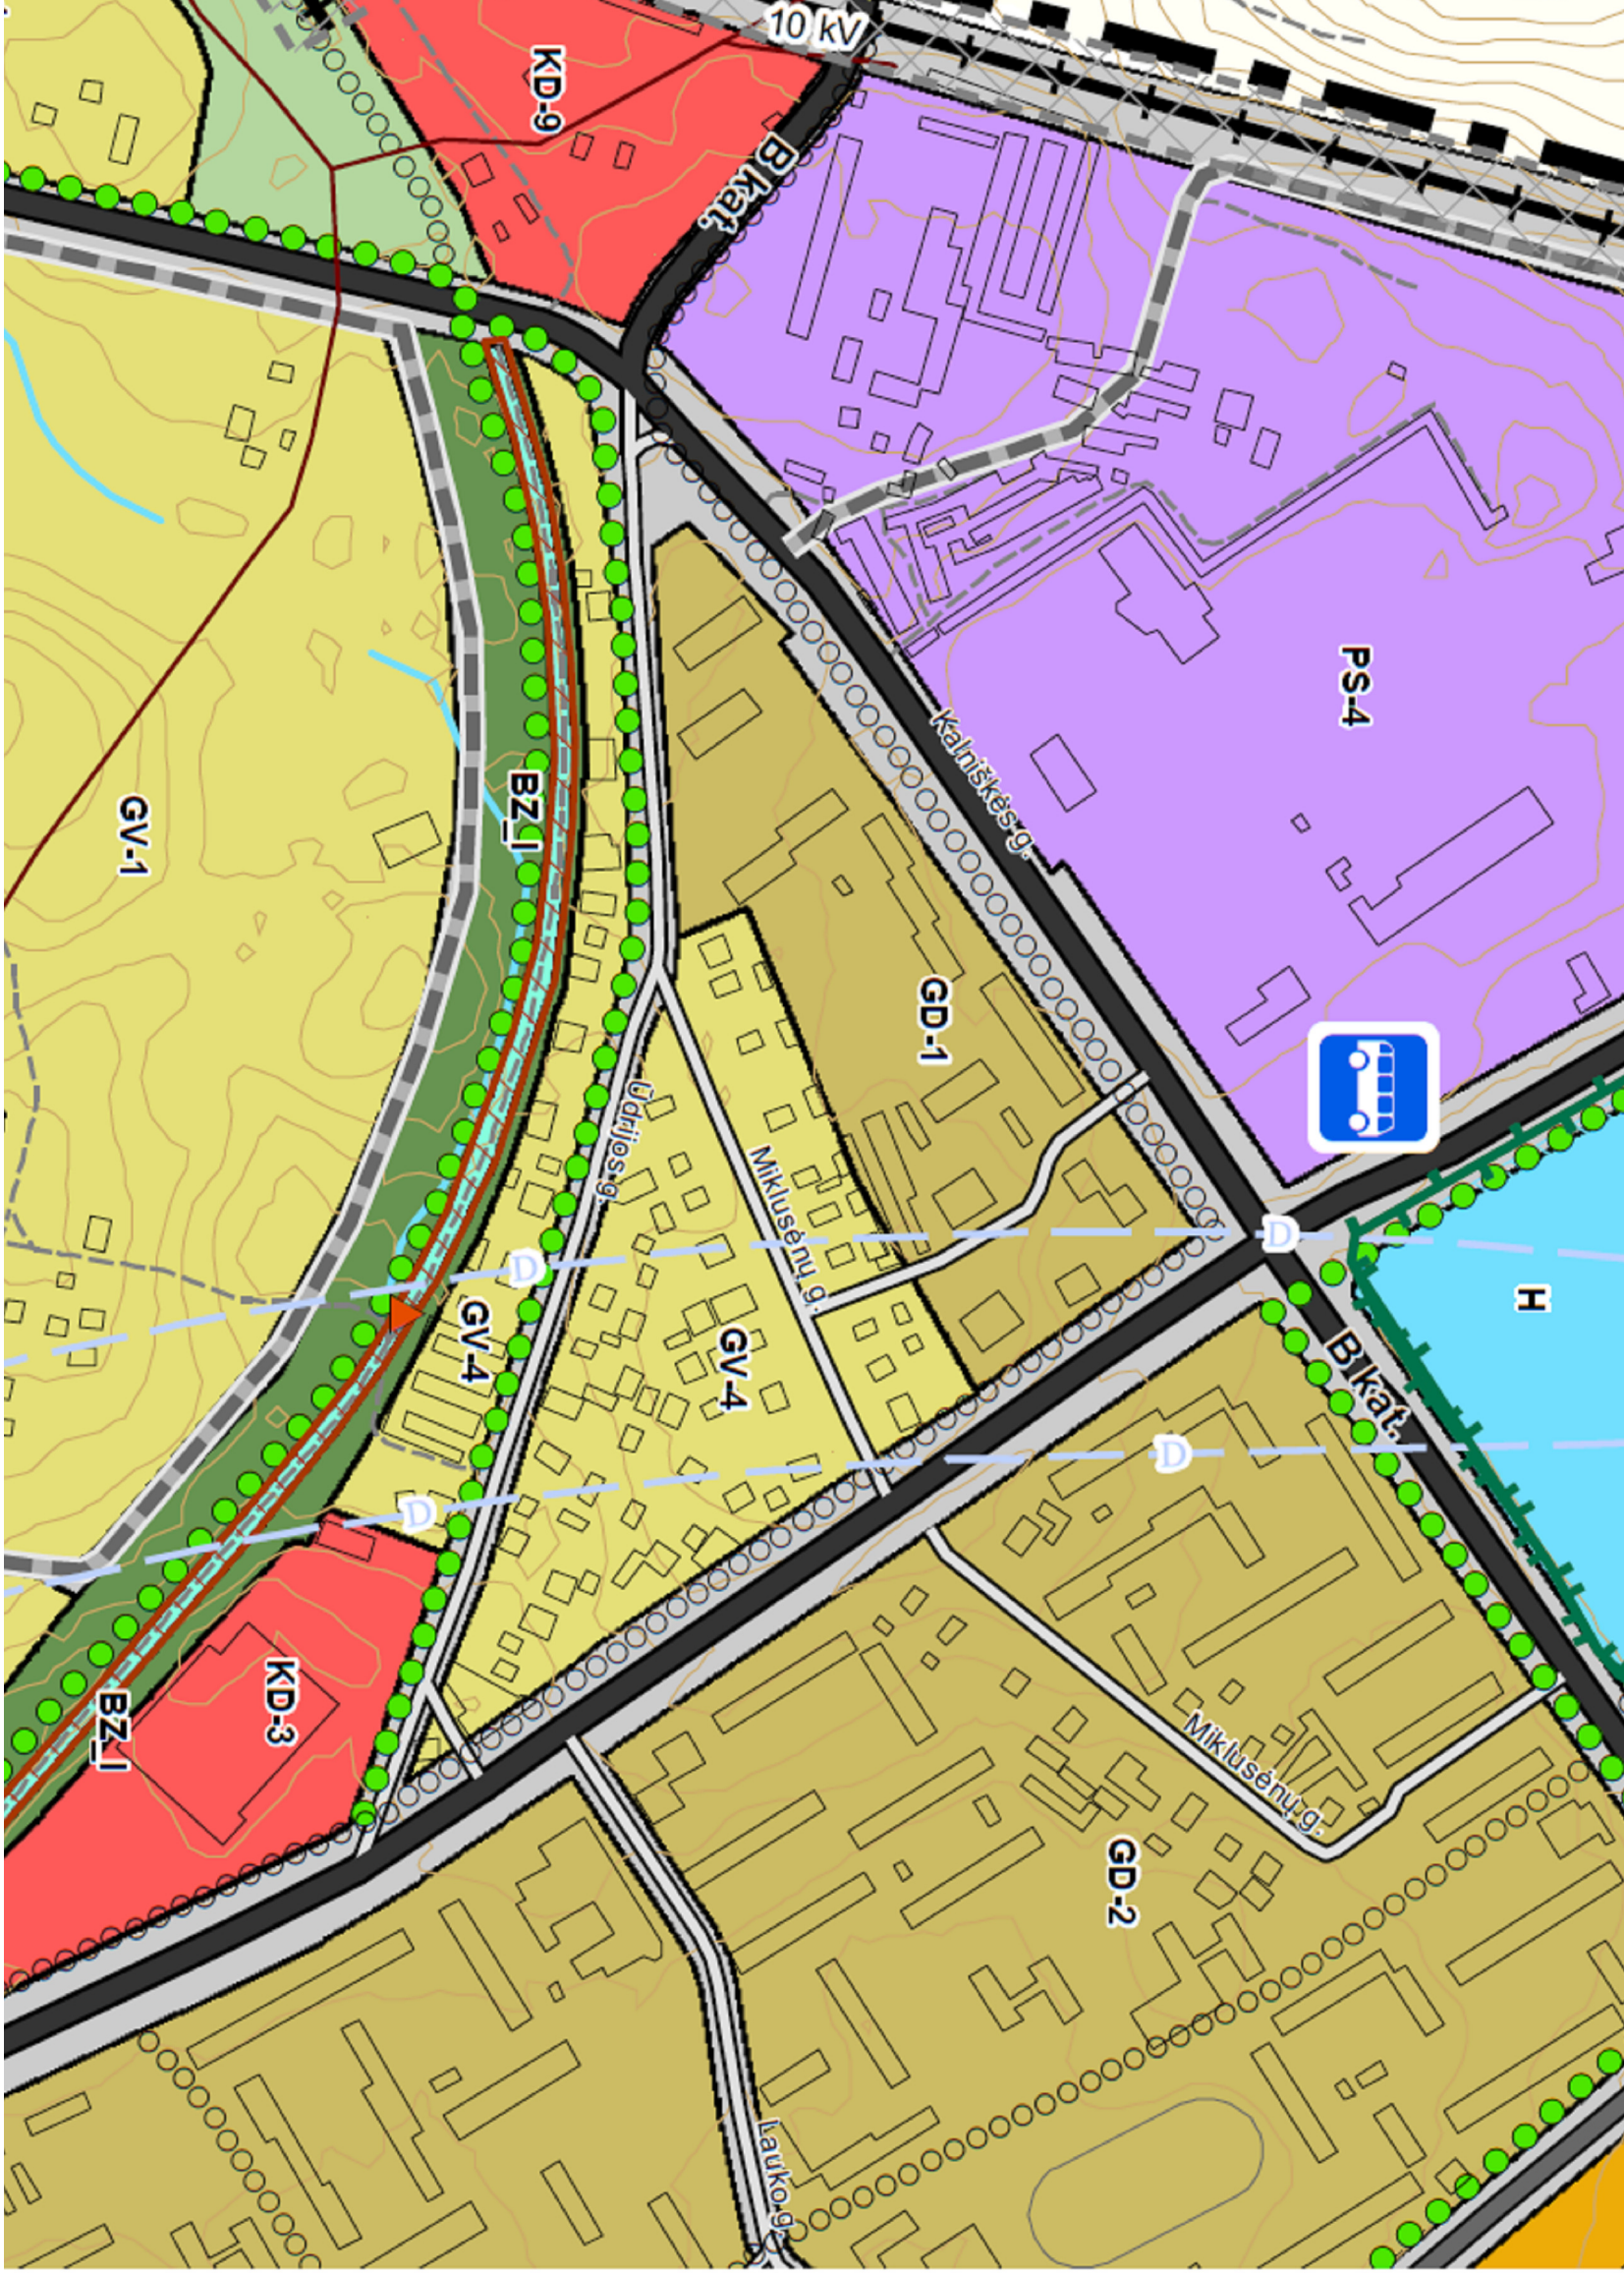


- SUTARTINIS ŽYMĖJIMAS**
- Esamos B kategorijos gatvės
 - Esamos C kategorijos gatvės
 - Esamos D kategorijos gatvės
 - Numatomos C kategorijos gatvės
 - Numatomos D kategorijos gatvės
 - Esamos pagrindinės pėsčiųjų ir/ar dviračių takų trasos, jungtys
 - Numatomos pagrindinės pėsčiųjų ir/ar dviračių takų trasos, jungtys
 - Esamos kitos gatvės
 - Esami pravažaičiai, kiti keliai, takai
 - Geležinkelis
 - Autobusų stotis

Pavojingieji reikšėdiniai									

PASTABOS:

- Koreguojamas Alytaus miesto savivaldybės mitybos 2013-05-30 sprendimu Nr. T-145 patvirtintas „Patinų kvartalo ir Pamenės dalies kvartalo, Alyvyje, detaliojo plano korektūra“, patvirtinta 2018-12-07. Alytaus miesto savivaldybės administracijos direktoriaus įsakymu Nr. D.V.-1470/TPD registracijos Nr. T00082823.
- Detaliojo plano sprendimo atnaujinti Alytaus miesto bendrojo plano keitimo T00084849, patvirtinto 2020-05-28 Alytaus miesto savivaldybės mitybos sprendimu Nr. T-1790 sprendimas ir Alytaus miesto bendrojo plano keitimo koregavimo T00094748, patvirtinto 2024-08-29 Alytaus miesto savivaldybės mitybos sprendimu Nr. T-2720 sprendimas.
- Detaliojo plano keitimo galiojimo riba sutampa su sklypų ribomis.
- Sklypų numeracija analogiška, kaip detaliojo plano T0006062 ir T00082823 sprendimose.
LR aplinkos ministro 2007-12-14 įsakymu Nr. D1-675 su vėlesniais pakeitimais). Vykiant saugos darbus, kordinai turi būti derinami teisės aktų nustatyta tvarka.

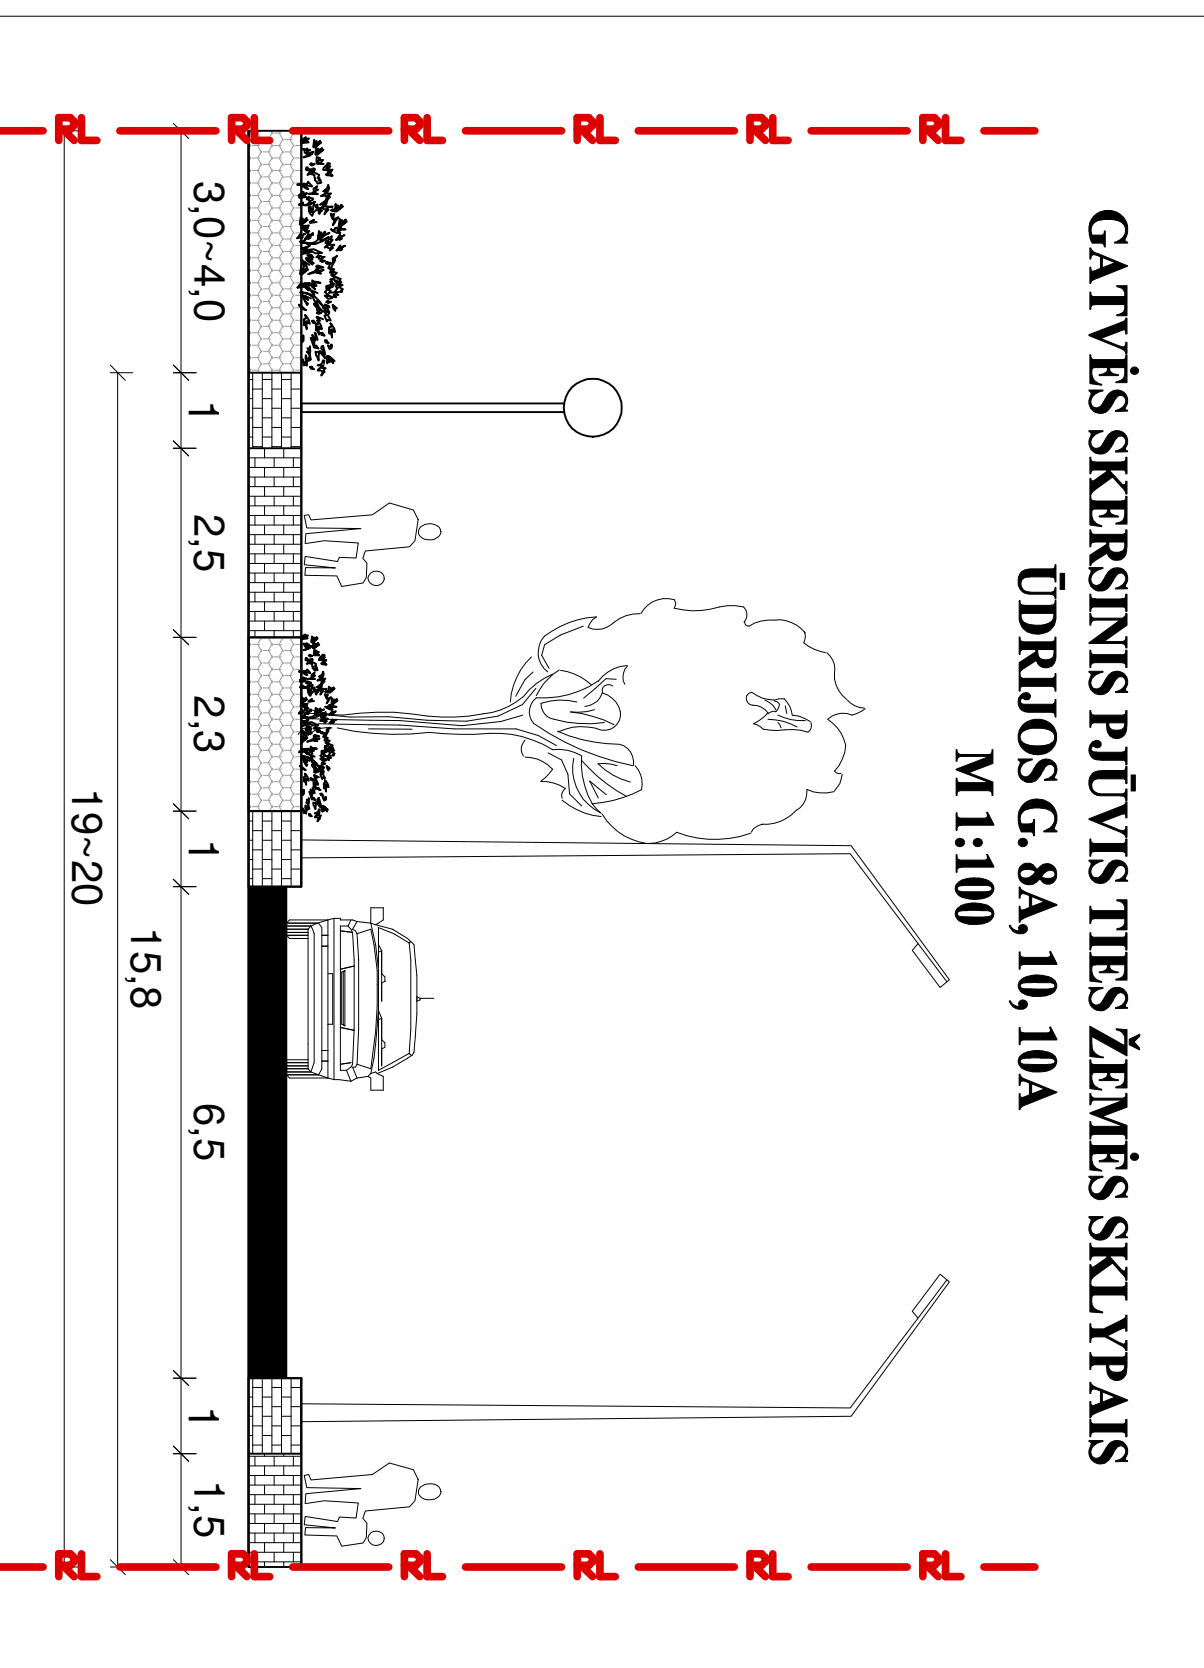

M 1:100									
3.0-4.0	1	2.5	2.3	1	15.8	1	1.5		

ESAMŲ INŽINERINŲ TINKLŲ APRAŠOGOS ZONŲ PLOTIS

(nustatoma, vadovaujantis LR Specialiųjų žemės naudojimo sąlygų įstatymu (nuo 2025-06-30 galiojanti redakcija))

- Požeminis elektros kabelių - po 1 m.
- Požeminis elektros kabelių - po 1 m.
- Skystųjų dujų tiekimo - po 1 m.
- Skystųjų dujų tiekimo - po 1 m.
- Vandens tiekimo ir nuotekų, paviršinių nuotekų tvarkymo vamzdžių, kurių skersmuo yra nuo 400 mm iki 1000 mm, apsaugos zona - po 5.0 m.
- Požeminis šilumos ir karšto vandens perdavimo tūklų vamzdžių, kurių skersmuo nuo 20 iki 250 mm įskaitant, - po 5.0 m.




TERITORIJOS NAUDOJIMO REGLAMENTAS									
m - sklypo plotas; n - sklypo plotas m²									
n - teritorijos naudojimo tipas									
1 - galimas žemės naudojimo būdas									
2 - leistinas pastatų aukštis (metrai)									
3 - leistinas sklypo užstatymo tankis, %									
4 - leistinas sklypo užstatymo intensyvumas									
5 - užstatymo tipas									
6 - priklausomybės želdinių ir želdinių teritorijų dalis, %									

- 108** servitutas plotas, m²
- SUTARTINIAI ŽYMĖJIMAI**
- PL. ANTOJAMOS TERITORIJOS RIBA
 - ESAMOS SKLYPŲ RIBOS
 - PL. ANTOJAMOS SKLYPŲ RIBOS
 - KELIJŲ SERUITUTŲ ZONA
 - INŽINERINŲ TINKLŲ SERUITUTŲ ZONA
 - SISISISIMINIO IR INŽINERINŲ TINKLŲ KORIDORIŲ TERITORIJOS
 - BENDRO NAUDOJIMO MIESTŲ, MIESTĖLIŲ IR KAMŲ / AR SAVIVALDYBIŲ BENDROJO NAUDOJIMO TERITORIJOS
 - GATVĖS KAPDOJIMO LINIJOS
 - INŽINERINŲ TINKLŲ APRAŠOGOS ZONŲ RIBOS
 - IVYŽIAVIMO/ISVYŽIAVIMO VYRTA Į SKLYPUS NAUDOJIMO
 - TERITORIJOS ŽEMĖS SKLYPAI NR. 23-1

PASTABOS									
